




月湖体育公园总平面图 1:600

建筑详细情况统计表

序号	建筑名称	建筑结构	建筑层数 (地上/地下)	地上建筑面积 (m²)	首层建筑面积 (m²)	二层建筑面积 (m²)	建筑基底面积 (m²)	计容建筑面积 (m²)	总建筑面积 (m²)	建筑高度 (m)	建筑功能
1	公共卫生间1	钢框架	1/0	55.72	55.72	/	55.72	55.72	55.72	4.35	公共卫生间
2	公共卫生间2	钢框架	1/0	55.72	55.72	/	55.72	55.72	55.72	4.35	公共卫生间
3	服务管理用房	钢框架	2/0	122.74	78.72	44.02	78.72	122.74	122.74	7.05	设备间、管理办公/休息室、园林工具间、卫生间、售卖

风玫瑰与比例尺

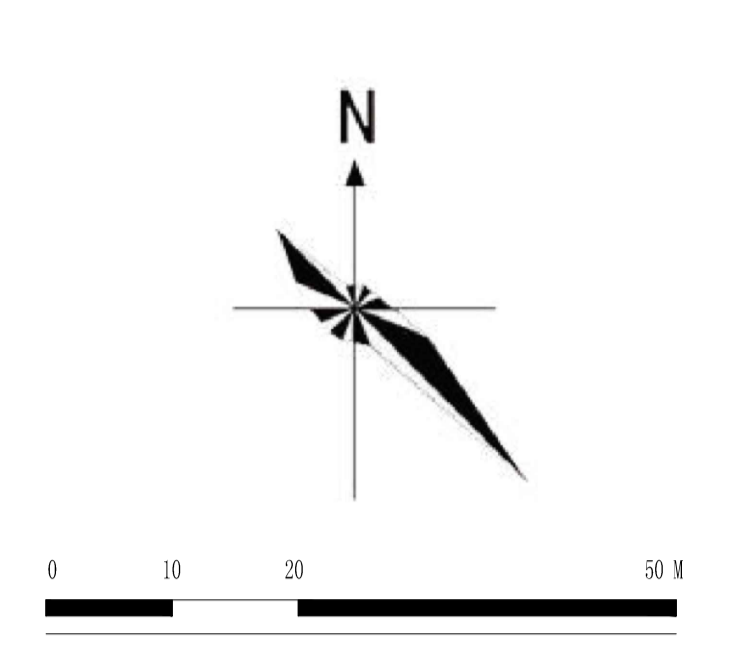

位置示意



图例

- 规划范围
- 铺装场地
- 管理建筑(现状)
- 临时建筑
- 廊架
- ▲ 公园出入口
- 现状标高
- 坐标定位
- 433.60 周边场地标高
- 中央绿地 场地标注
- 公园场地设计标高
- 坡度、坡向、坡长
- 绿地

设计说明

月湖体育公园位于平利县，地处平利县中学东北方向，坝河沿岸，龙古坝河特大桥，龙古枢纽高架桥下现闲置空间，毗邻麻安高速。项目南北跨度为293.00M，东西跨度为291.46M，用地面积为18020.11平方米。桥下最低点高度约为14.7M。
根据场地建设条件，体育公园在功能上总体形成“入口形象区”“休闲活动区”“体育功能区”“生态停车区”四大功能分区。其中布置公共卫生间两个，服务管理用房1个，休息廊架1个，文化长廊两个；小汽车停车位20个，乒乓球桌6张，标准篮球场两个，羽毛球场(软质绿地)两个，五人制足球场(软质绿地)1个，儿童乐园一处，以及健身空间、休憩场地若干。

主要经济技术指标表

项目	设计数值	单位	备注
用地面积	18020.11	m²	
总建筑面积	271.76	m²	
总建筑基底面积	227.74	m²	
总计容建筑面积	271.76	m²	
其中			
公共卫生间(1、2)	111.44	m²	2个，同款
服务管理用房	122.74	m²	
现状设备用房	37.58	m²	
地下不计容建筑面积	0.00	m²	无地下室
绿地面积	11728.30	m²	含活动用真草坪
容积率	0.02	/	
建筑密度	1.26%	/	
绿地率	65.08%	/	
机动车停车位	20	个	小汽车车位

中大设计集团有限公司
ZHONGDA DESIGN GROUP CO.,LTD.
设计证书编号(乙级): A261130053
地址: 陕西省西安市高新区唐延南路8号
电话: 029-81124625 邮编: 710000

出图专用章
OFFICIAL STAMP

注册执业章
REGISTERED WORKING STAMP

建设单位 CLIENT
平利县住房和城乡建设局

项目名称 PROJECT NAME
平利县月湖体育公园项目

子项名称 ITEM NAME
月湖体育公园

图名 DRAWING NAME
月湖体育公园总平面图

项目负责人 PROJECT MANAGER 白瑞
专业负责人 DIVISION CHIEF 白瑞
审核人 REVIEWED BY 李善谋
审定人 APPROVED BY 沈康锋
校对 CHECKED BY 朱新茹
设计人 DESIGNED 徐海燕
制图人 DRAWN 徐海燕

工程编号 JOB NO. 25-A1800212
阶段 STATUS 施工图
日期 DATE 2025.08
专业 DISCIPLINE 园林景观
图号 DR. NO.

版权所有，不得复制、套用。
ALL RIGHTS RESERVED. DON'T COPIED/REPRODUCED.