


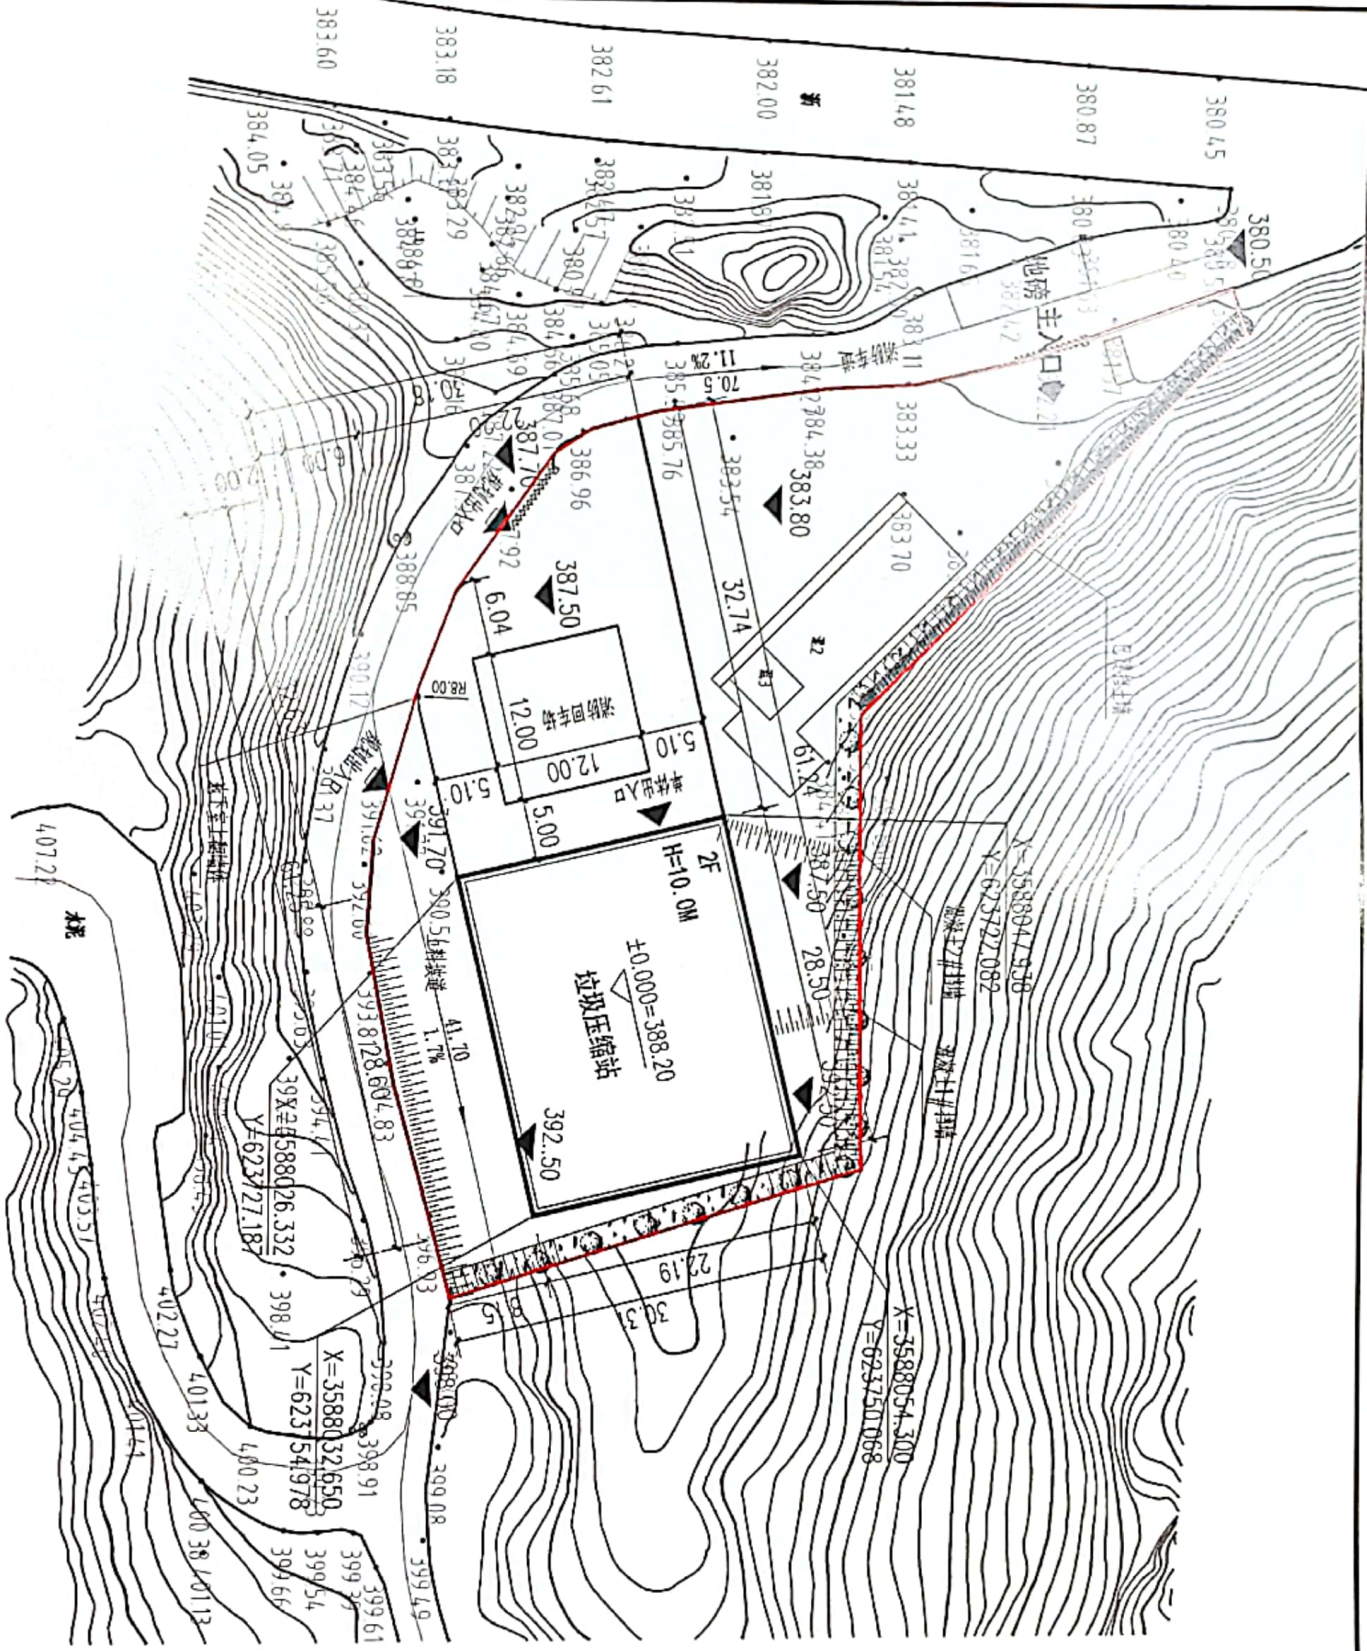

总平面定位图 1:300




比例尺



图例

- 规划建筑
- 周边建筑建筑
- 道路中心线
- 用地红线
- 规划出入口
- 单侧出入口
- 混凝土挡墙
- 转弯半径
- 坡度及长度
- 室外标高

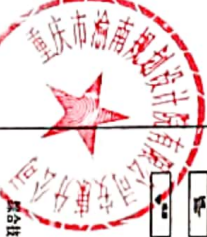

项目	单位	方案数据
建设用地区积	m ²	2827
已建建筑	m ²	1570.34
已建道路	m ²	1220.31
已建绿地	m ²	340
已建其他	m ²	1091.53

说明:

- 设计依据: 甲方提供的地质成果
- 图及平面布置图
- 单位: 本图单位为米
- 建设物尺寸均以图例为准
- 本图只供参考使用, 不作为施工依据